

**Agenzia del Territorio
CATASTO FABBRICATI
Ufficio Provinciale di
Varese**

Dichiarazione protocollo n. VA0169076 del 30/05/2008

Planimetria di u.i.u. in Comune di Lonate Pozzolo

Via Del Gregge

civ. SNC

Identificativi Catastali:

Sezione: L0

Foglio: 11

Particella: 3404

Subalterno: 513

Compilata da:

Fino Mauro

Iscritto all'albo:


Geometri

Prov. Varese

N. 2339

Scheda n. 1

Scala 1:200

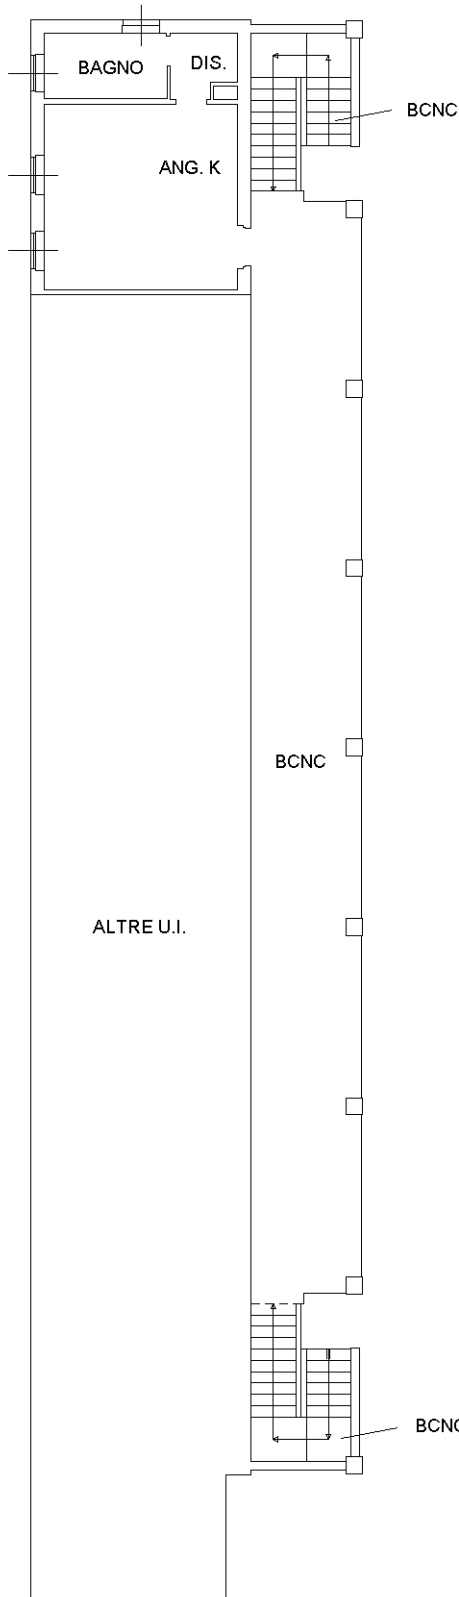

PIANTA PIANO PRIMO

H=2.70



Ultima planimetria in atti