


Proposta Progettuale - Scala 1:100
Pianta Piano Seminterrato

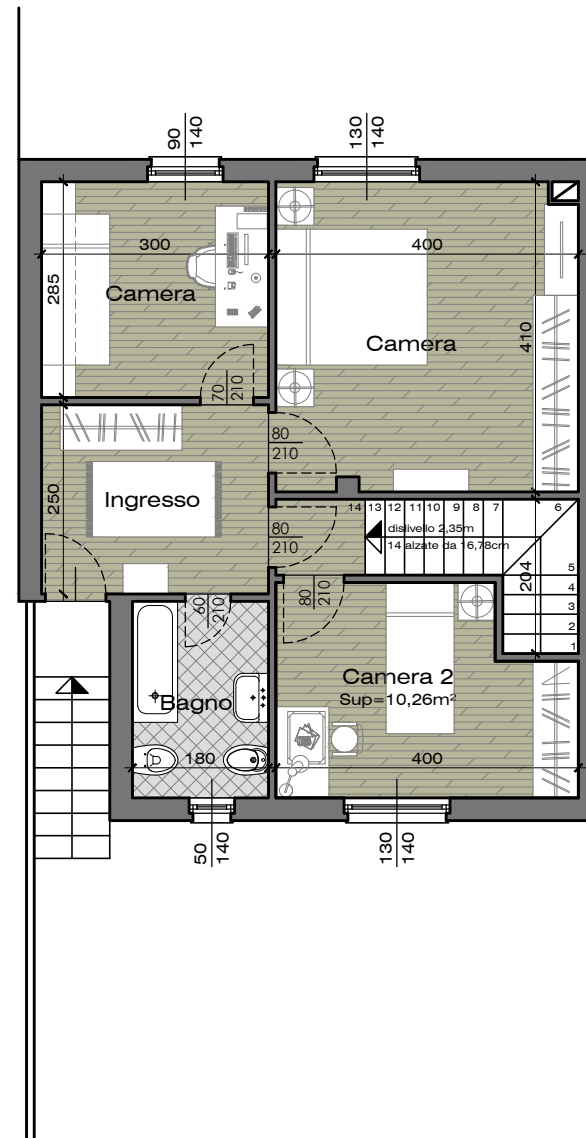

Proposta Progettuale - Scala 1:100
Pianta Piano Rialzato