


**Agenzia del Territorio
CATASTO FABBRICATI**
Ufficio provinciale di
Varese

Dichiarazione protocollo n. VA0256733 del 07/08/2008
Planimetria di u.i.u. in Comune di Lonate Pozzolo
Via Del Gregge civ. SNC

Identificativi Catastali:
Sezione: LO
Foglio: 11
Particella: 8412
Subalterno: 501

Compilata da:
Milani Mauro
Iscritto all'albo:
Geometri
Prov. Varese N. 2489


Scheda n. 1 - Scala 1: 200

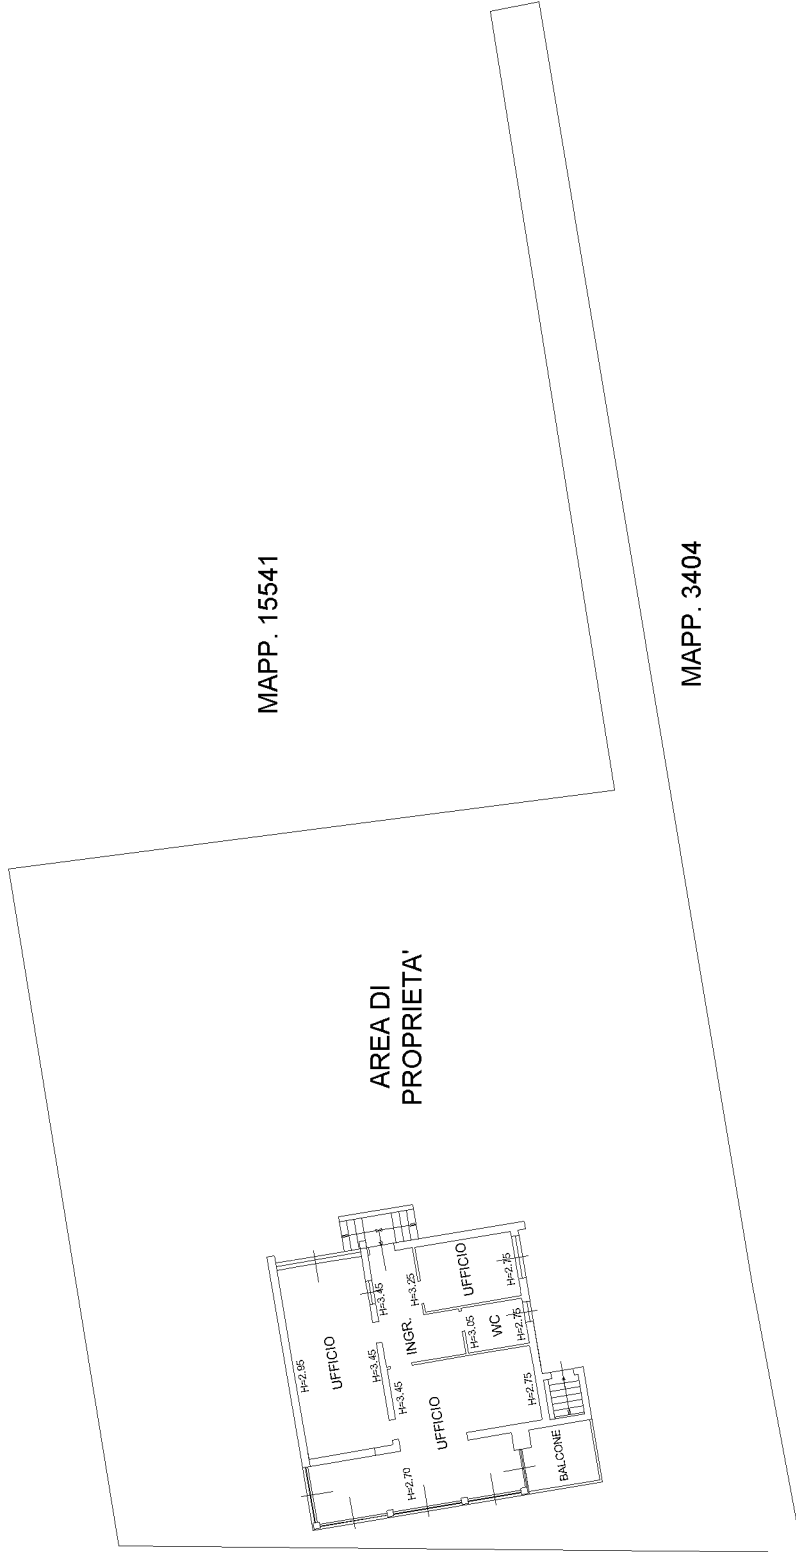

MAPP. 15541

MAPP. 3404

PIANTA PIANO TERRA

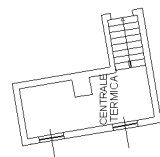

PIANTA PIANO INTERRATO
H=2.20 mt.