


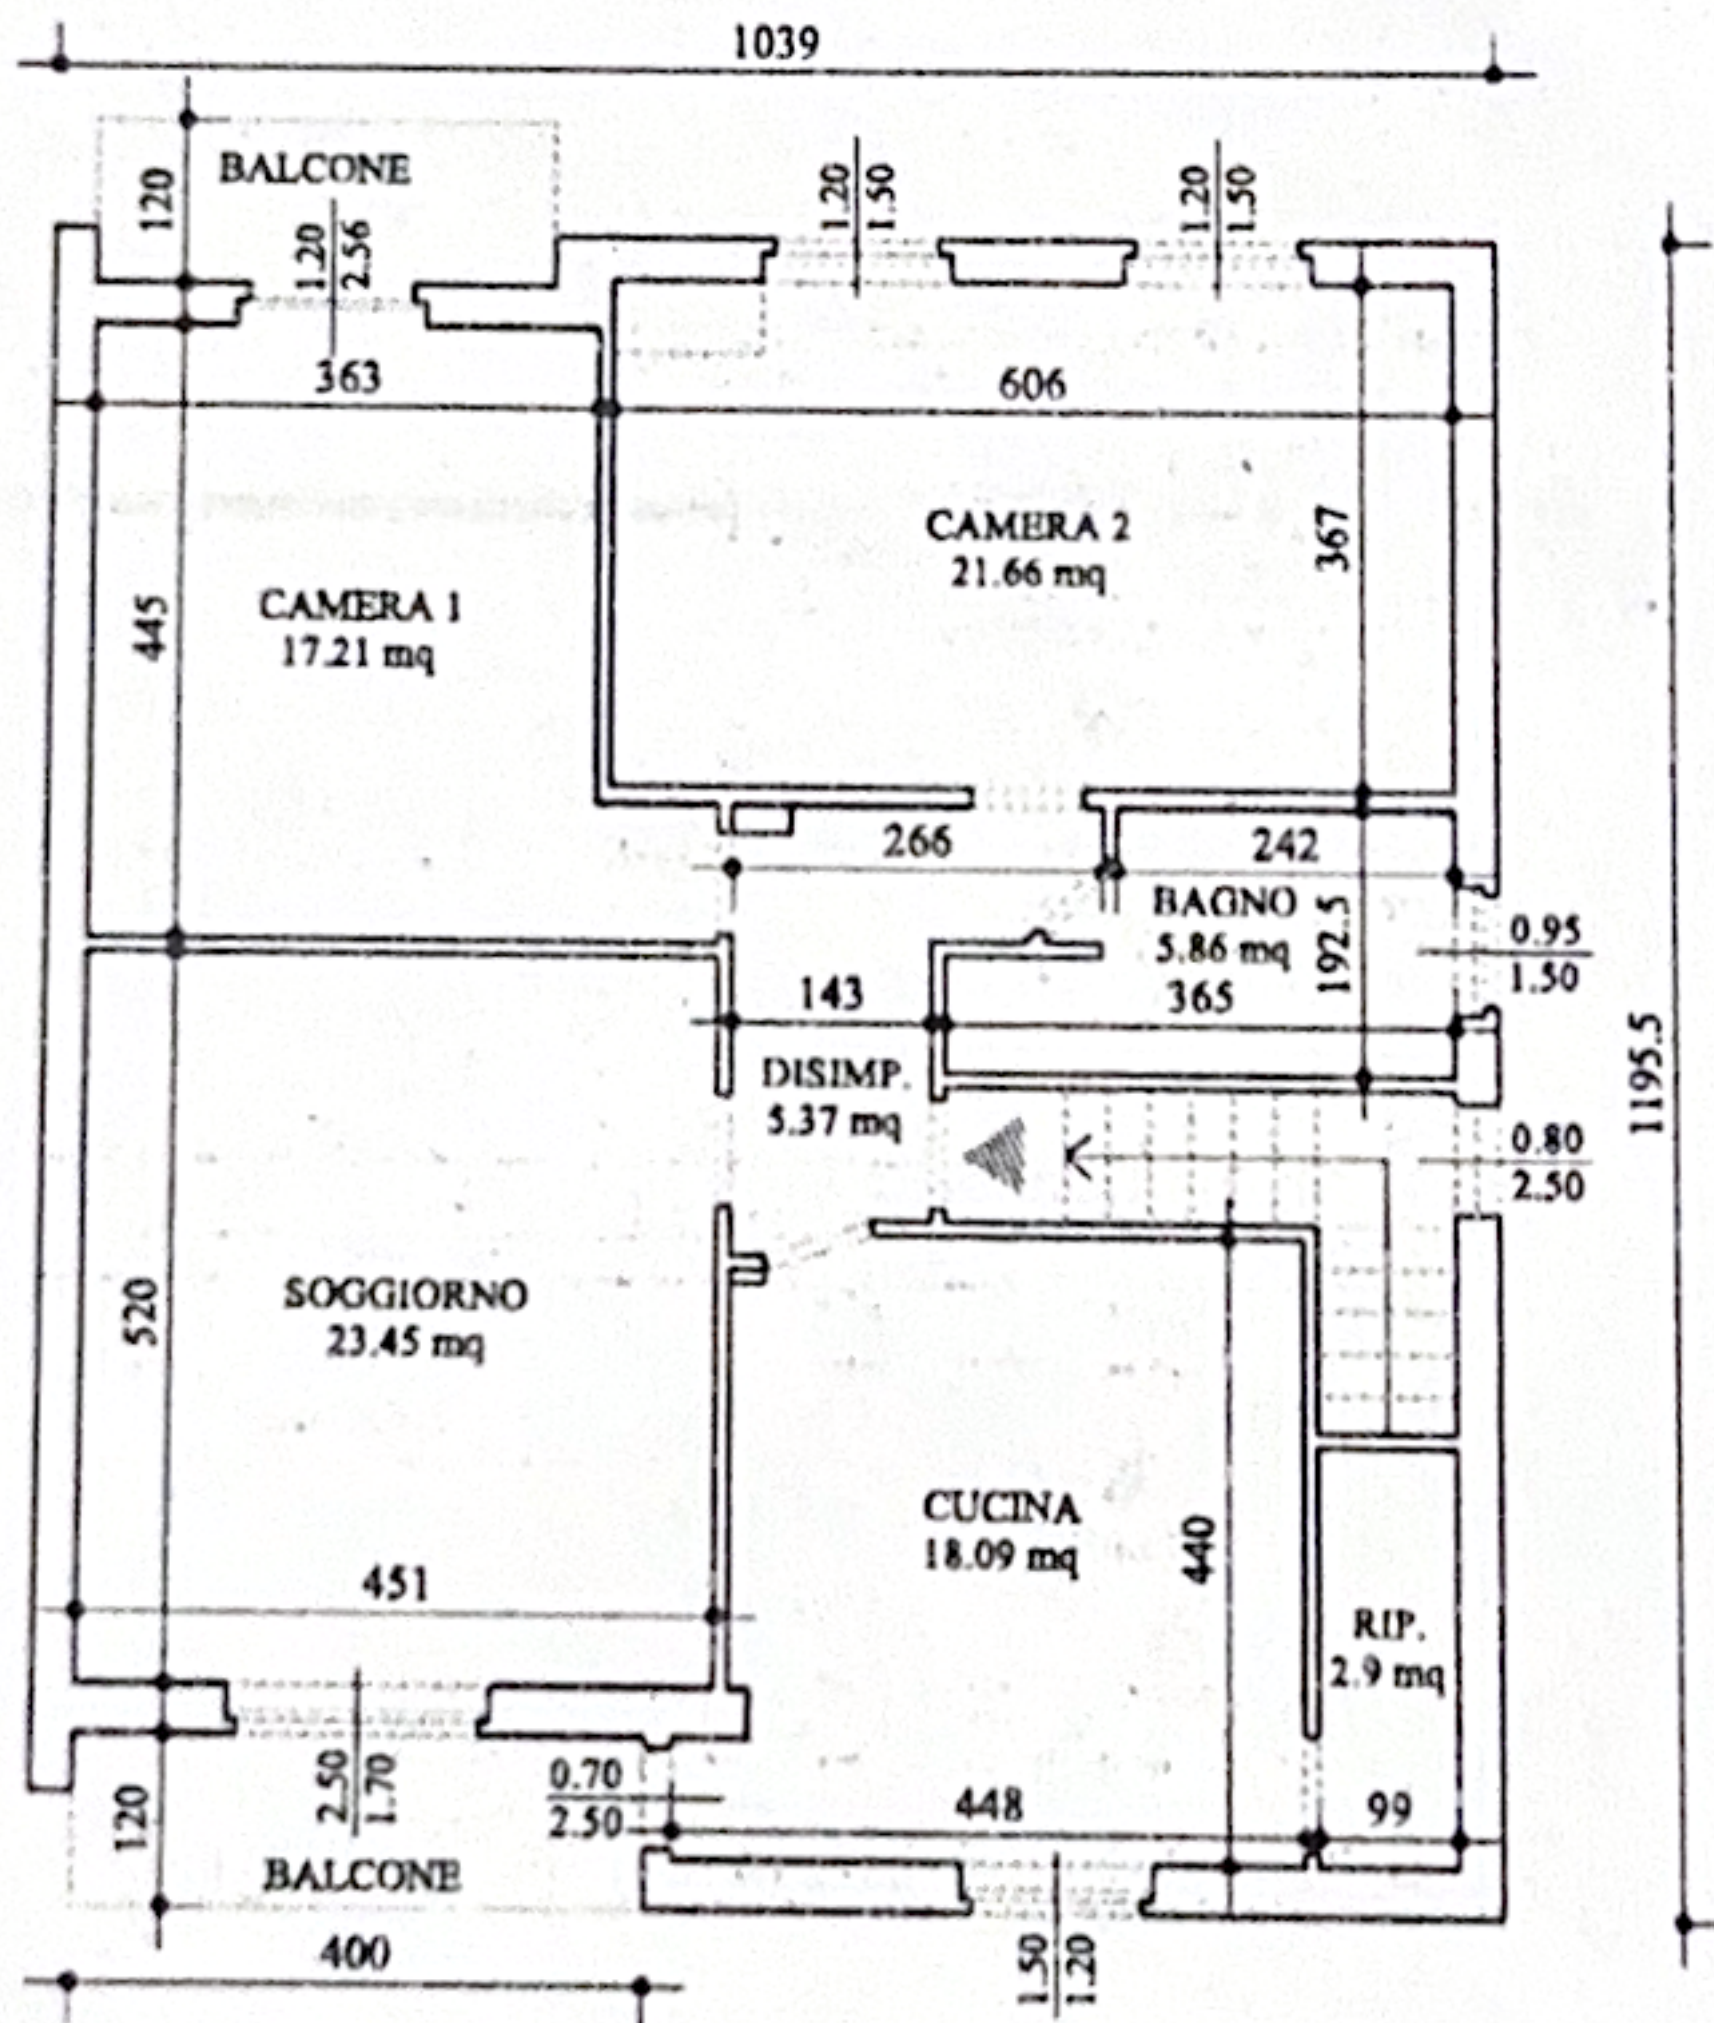

STATO DI FATTO PIANTA PIANO PRIMO