


VIA NOVARA

PROPRIETA' PRIVATA AD USO PUBBLICO

recinzione

recinzione

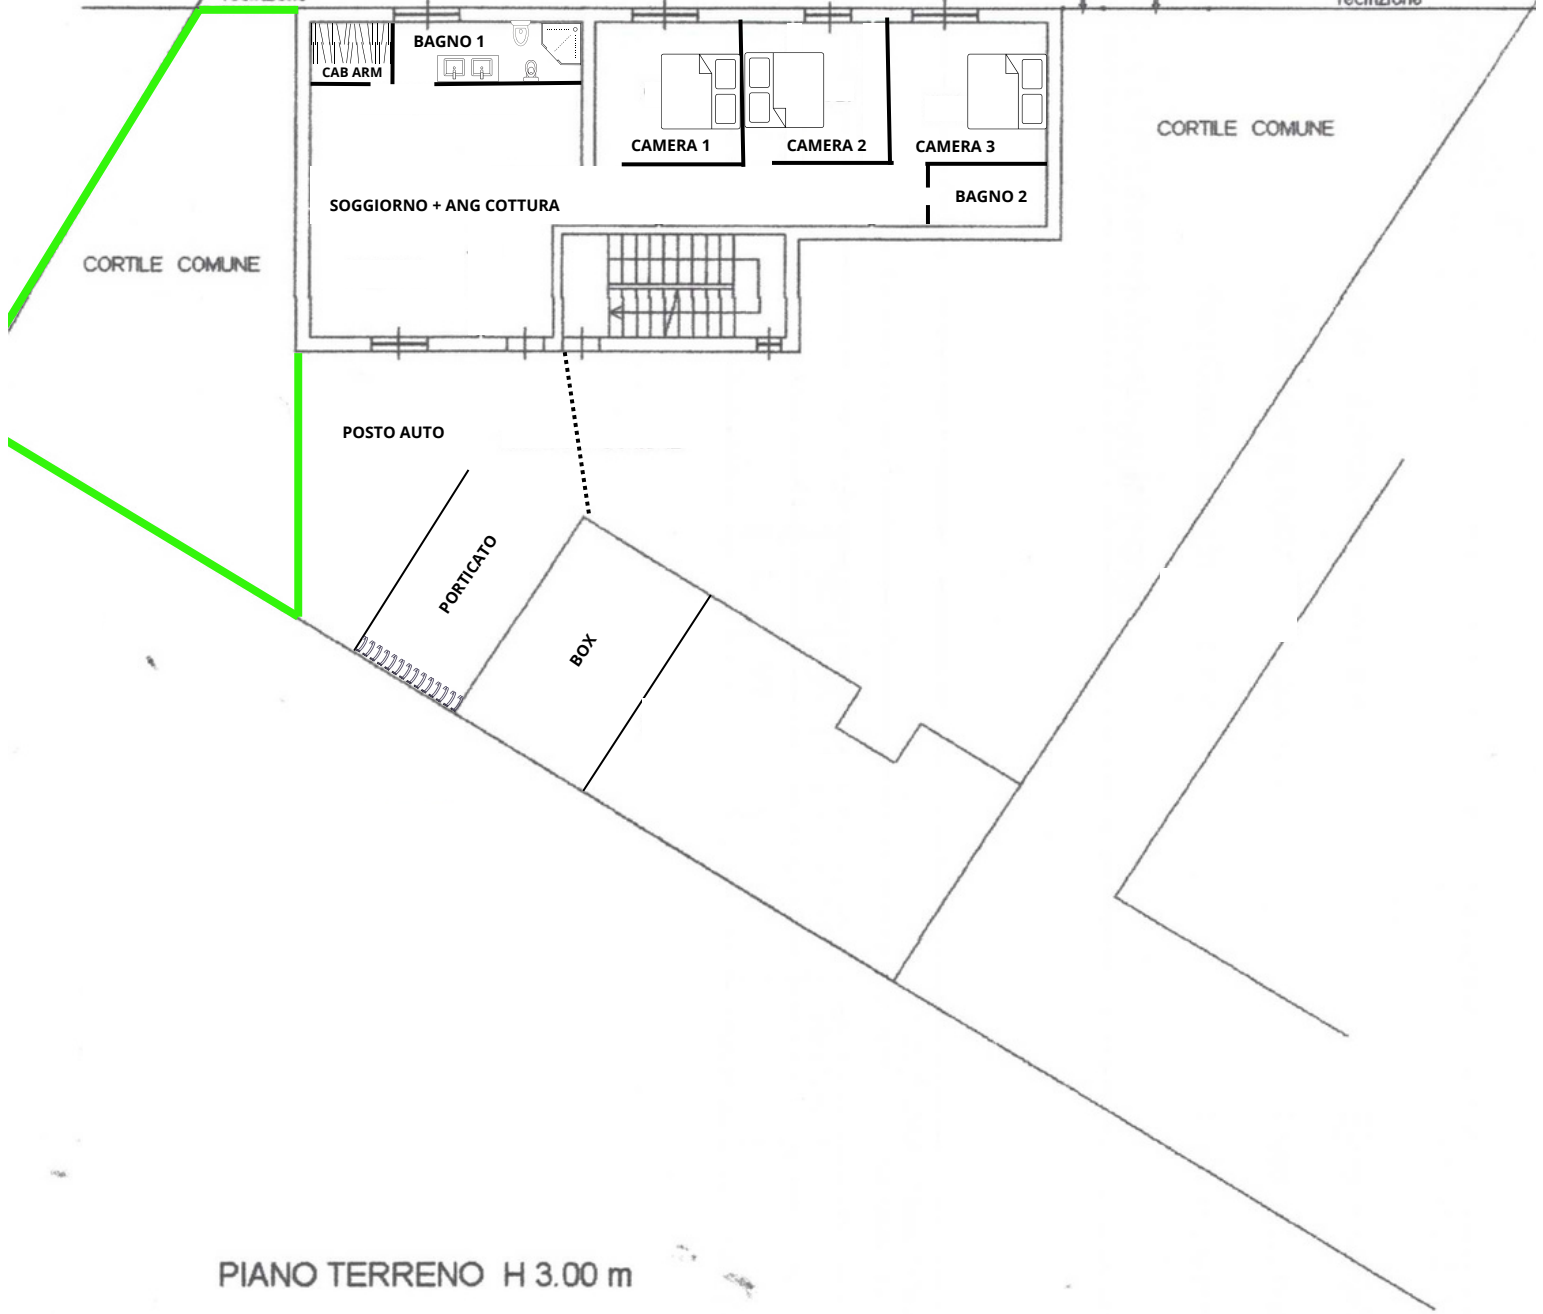

CORTILE COMUNE

CORTILE COMUNE

BAGNO 1

CAMERA 1

CAMERA 2

CAMERA 3

BAGNO 2

SOGGIORNO + ANG COTTURA

POSTO AUTO

PORTICATO

BOX

PIANO TERRENO H 3.00 m

NORD