


1039

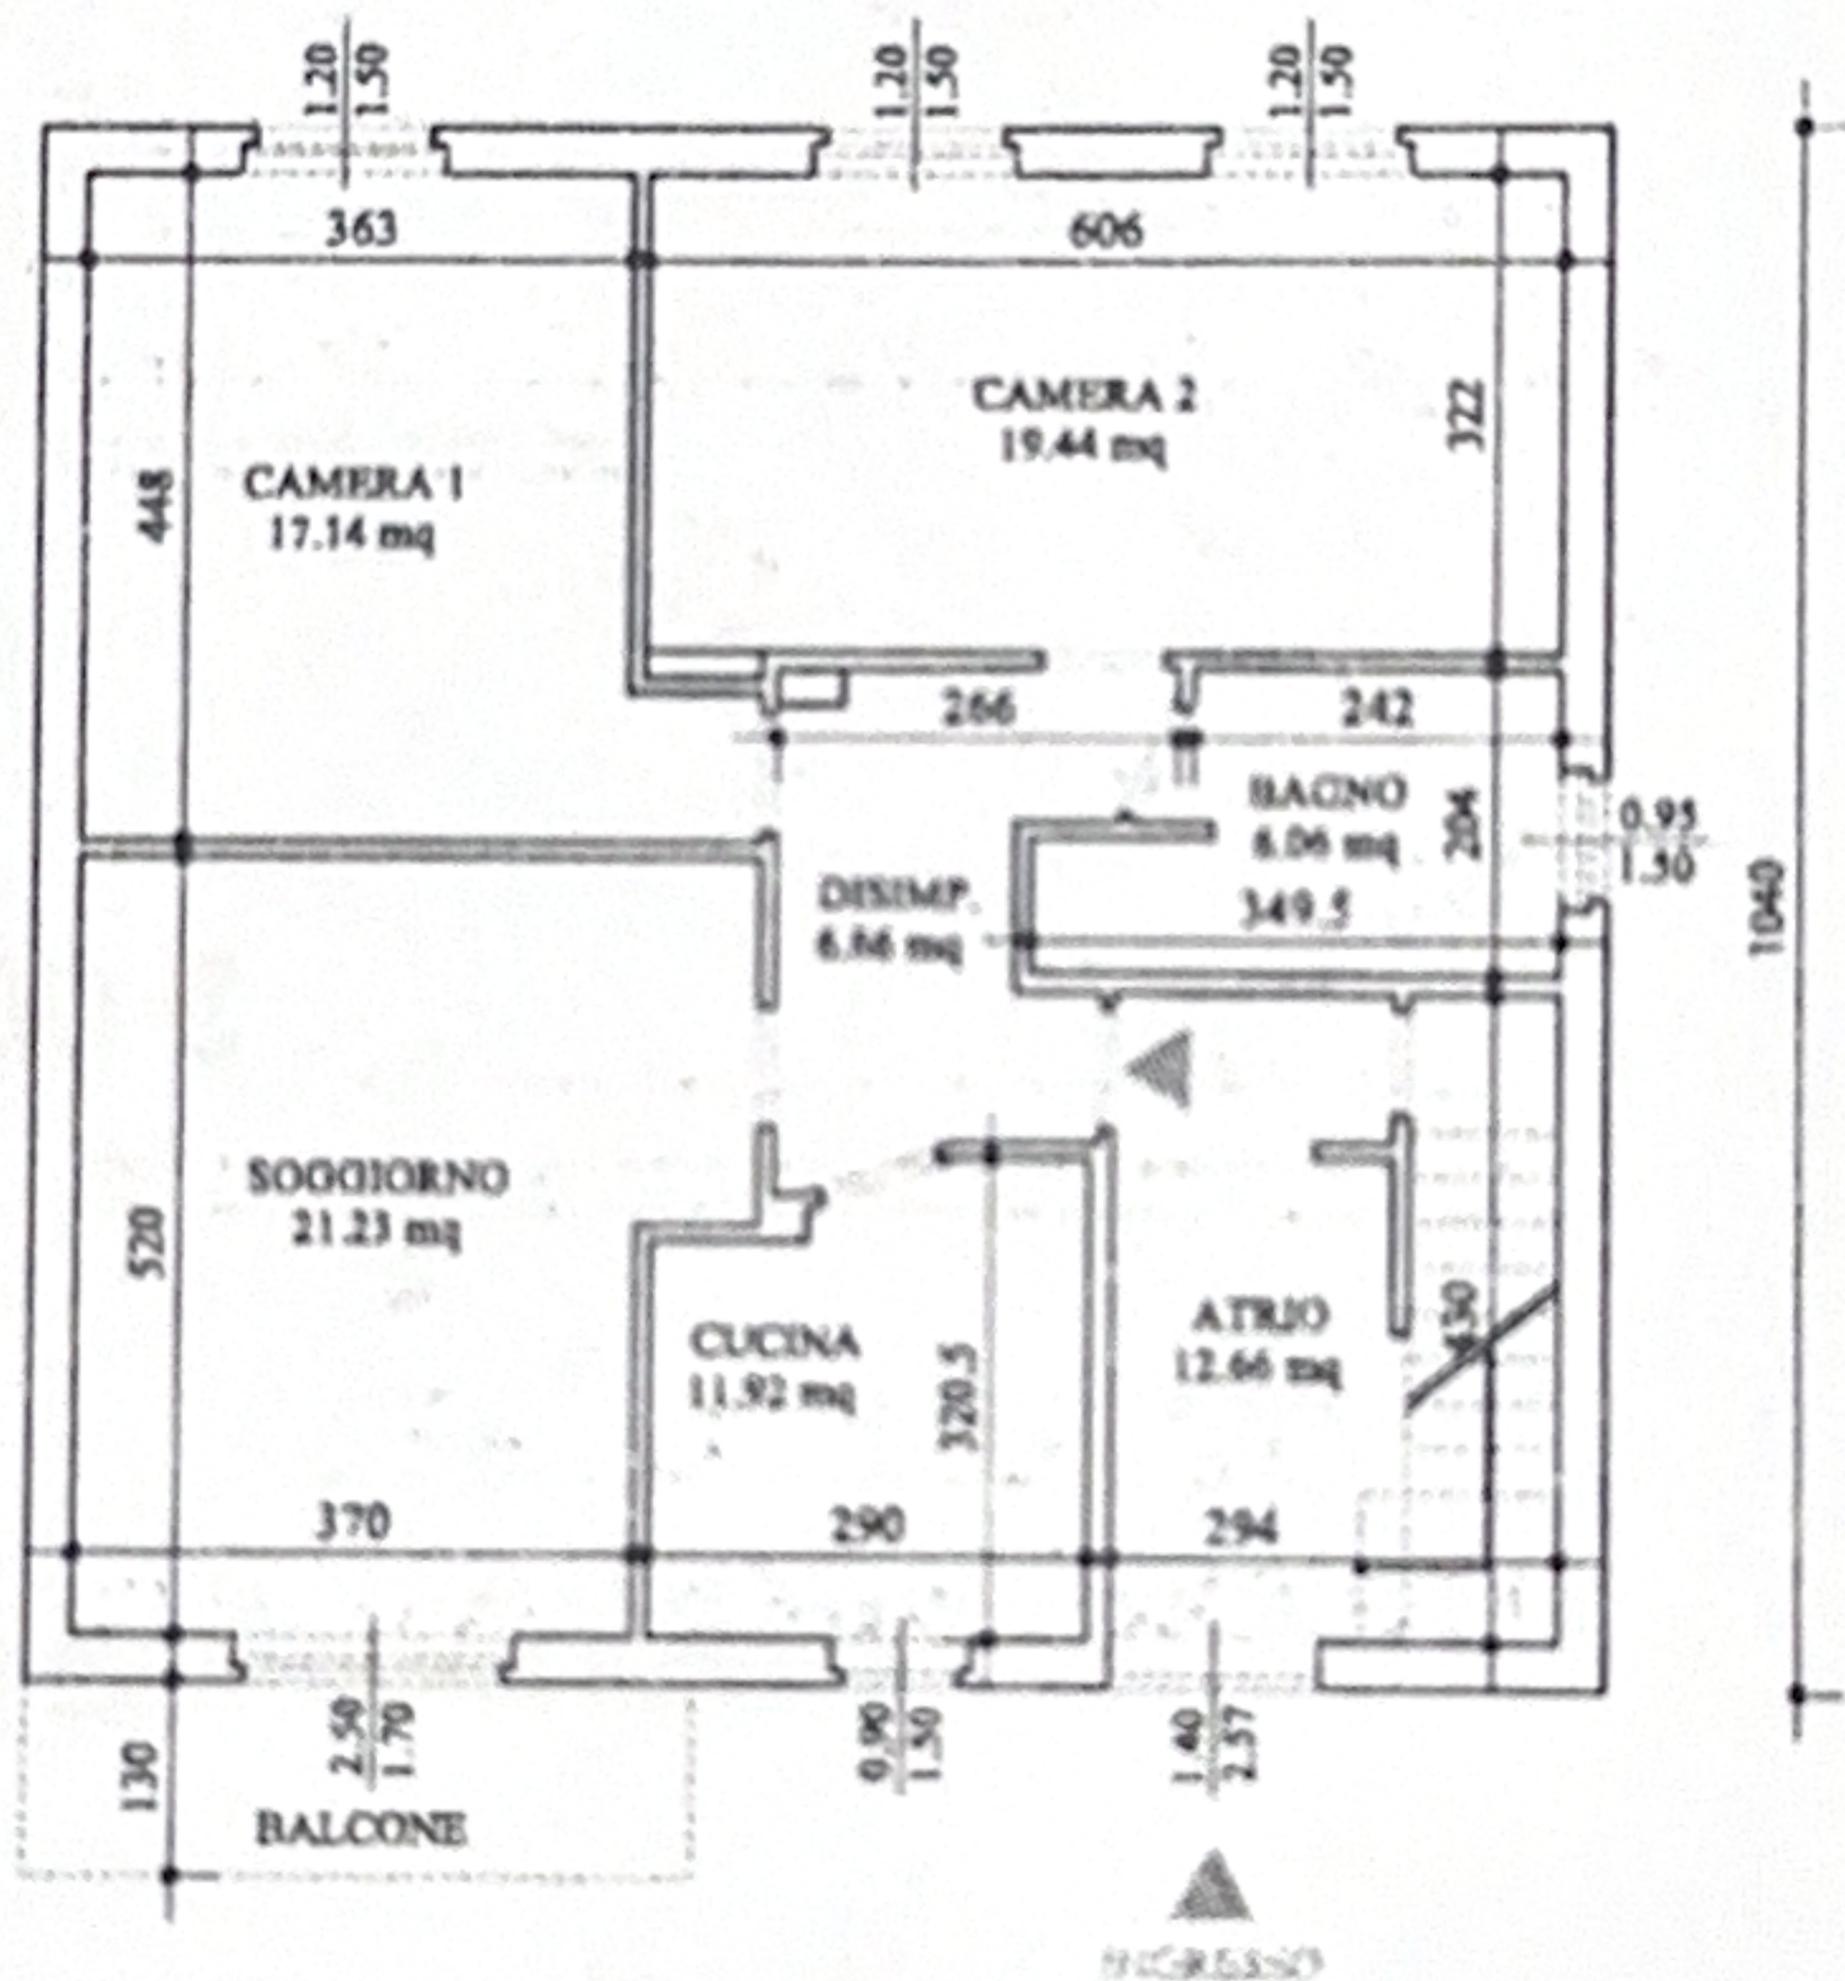

STATO DI FATTO

PIANTA PIANO RIALZATO