

Identificativi Catastali:
Sezione:
Foglio: 9
Particella: 312
Subalterno: 705


Compilata da:
Tresoldi Flavio
Iscritto all'albo:
Ingegneri
Prov. Milano

N. 10334

Scheda n. 1 Scala 1:200

PIANO TERRA

h = 350

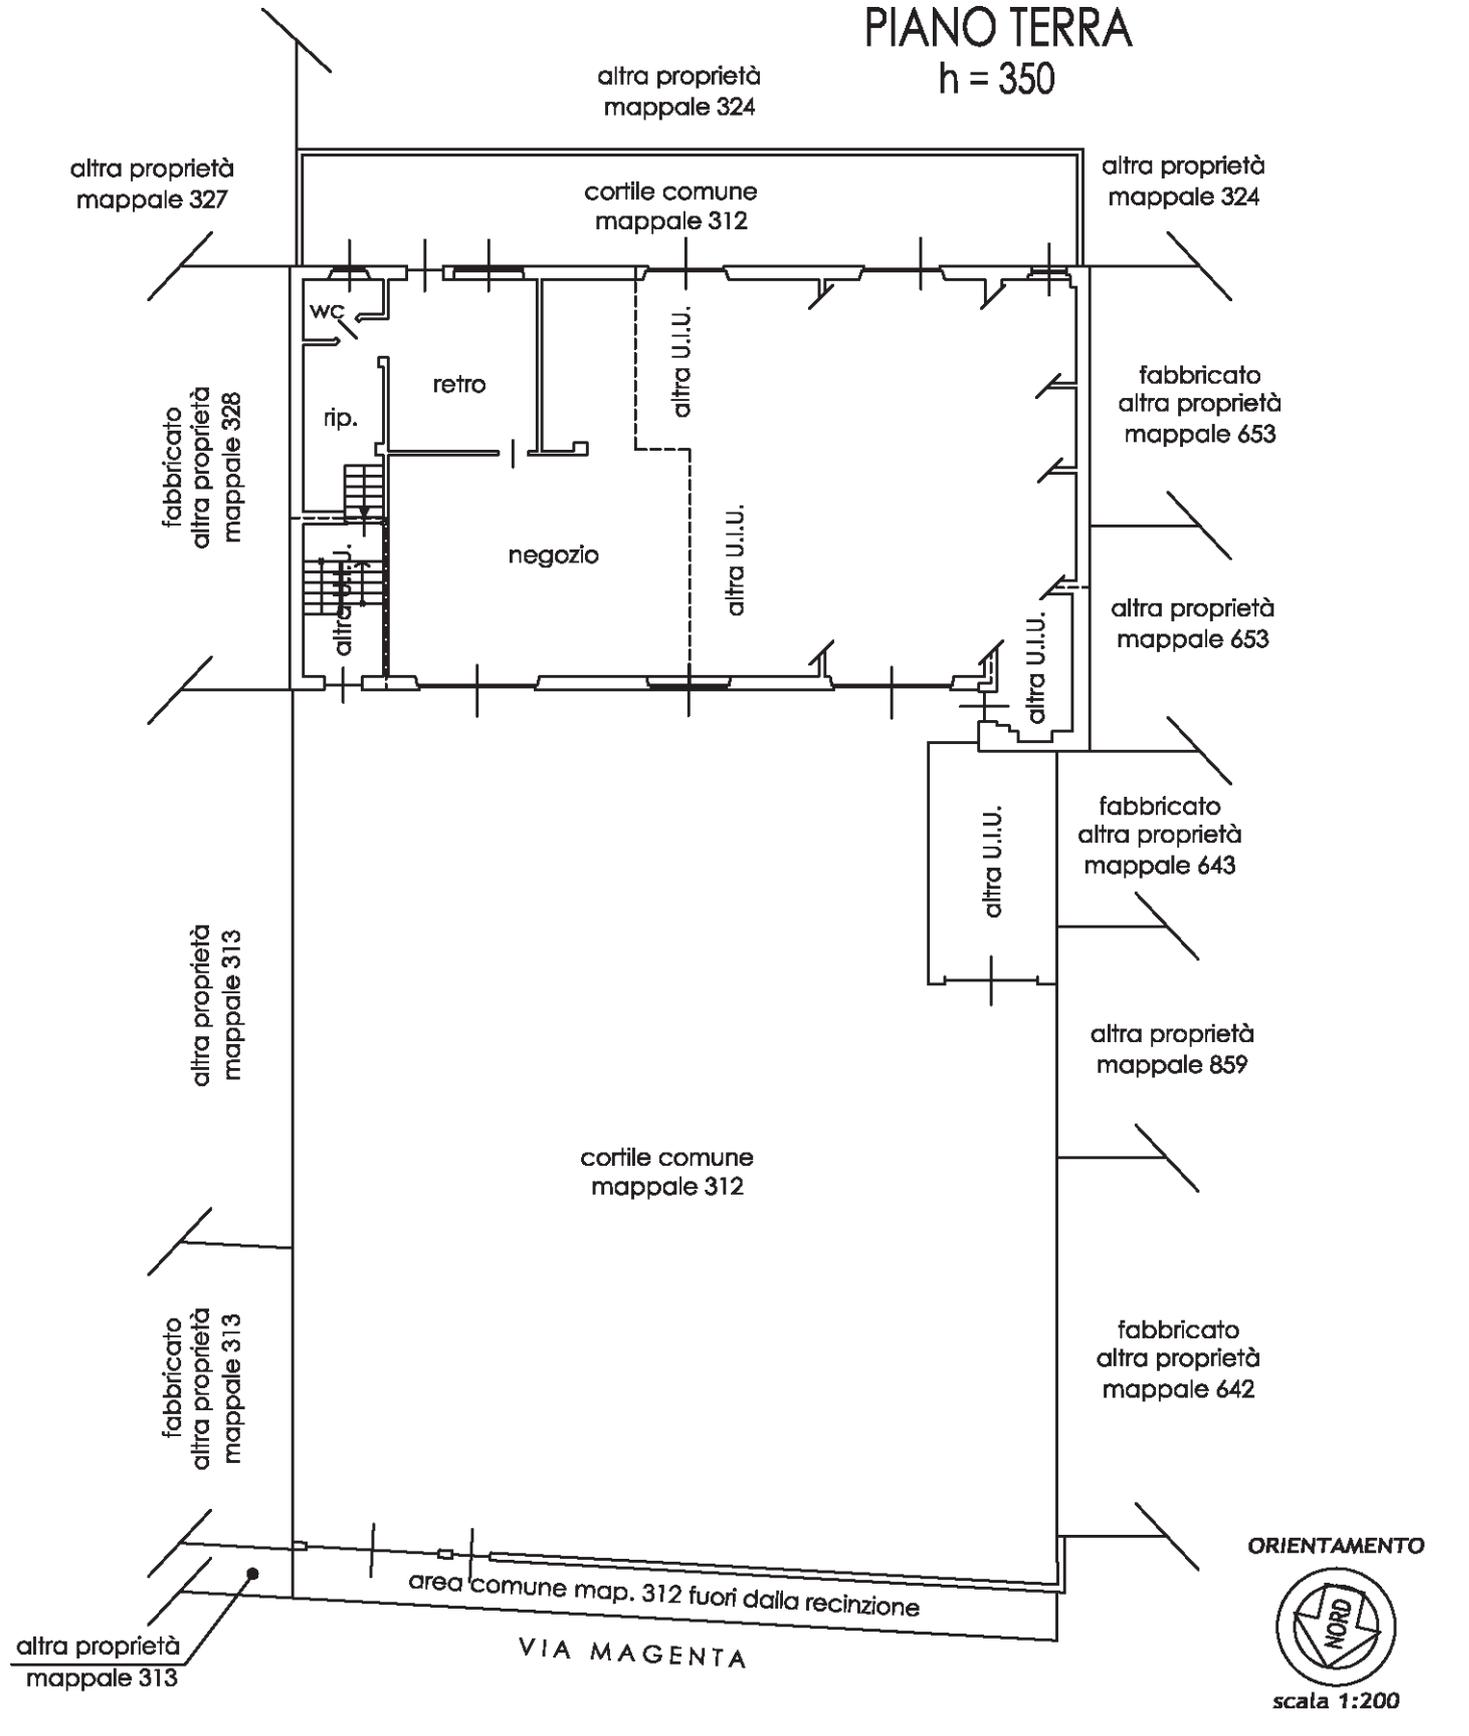

ORIENTAMENTO



scala 1:200